

0031084

凡例	記号	境界標の種別	記号	境界標の種別	記号	境界標の種別
	石	石 杭	金	金 属 杭	キ	刻ミ()
	コ	コンクリート杭	プ	プ レ ー ト		
合	合 成 杭	鉄	金 属 鉄			

1471
地 番 1210-14-5

地積測量図


土地の所在 ~~新田郡尾島町大字世良田字下新田~~ 太田市世良田町

求積表

地番 ㊸ 1210-14				
NO.	X _n	Y _n	Y _{n+1} - Y _{n-1}	X _n · (Y _{n+1} - Y _{n-1})
R 5	417.187	656.978	5.769	2406.751803
K154	417.068	657.283	-4.754	-1982.741272
K228	404.081	652.224	-6.431	-2598.644911
R 6	404.619	650.852	-0.710	-287.279490
R1BC1	406.003	651.514	6.126	2487.174378
合 計				25.260508
合 計 面 積				12.6302540
地 積				12.63 m ²

地番	合計面積	残地
㊸ 1210-5	12.6302540	317.3697460
330.0000	地積	317.36 m ²

地番	面積
㊸ 1210-5	317.3697460 m ²
㊸ 1210-14	12.6302540 m ²

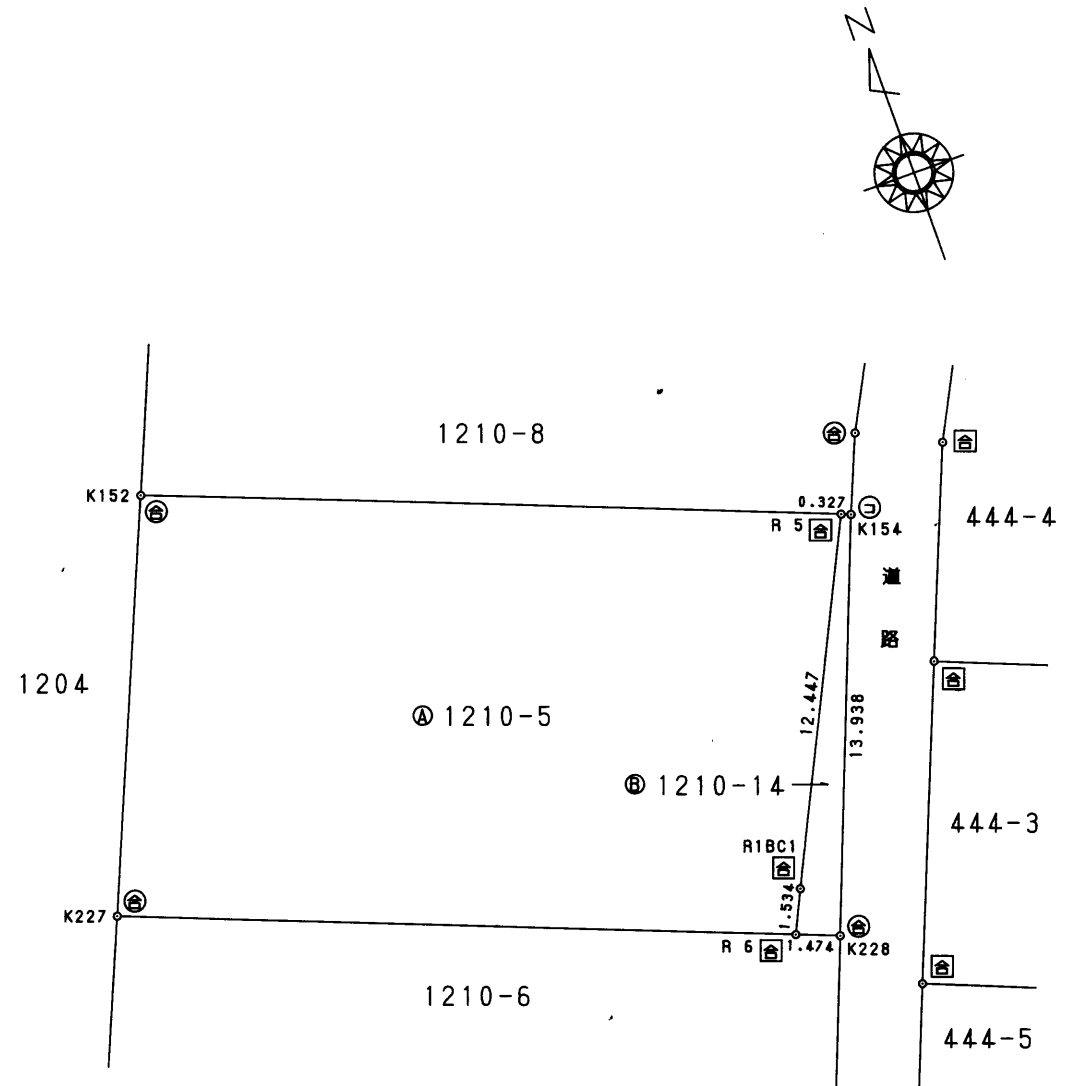

(寸法はm単位)

作製者 太田市脇屋町196番地 大竹建次 (平成14年5月24日作製)
土地家屋調査士

申請人 被代位者 茂木 岩雄
代位者 尾島町長 相澤 邦博
縮尺 1/250
(群馬土地家屋調査士会)

平成14年7月1日 登記